

سازه نیروگاه خورشیدی
۲۰۰ کیلووات
پنل ۶۳۰ وات

سفارش دهنده
تولیدی آرد قلندر آباد فریمان

نام محصول

سازه پنل زمینی

توزیع

کد محصول

7301110

شماره سفارش

تعداد سفارش

طراح/ترسیم

مهندس عبدالعزیزاده

تاریخ/امضاء

۱۴۰۴/۰۶/۱۳

کنترل/تصویب


تاریخ/امضاء

تاریخ بازنگری

شماره بازنگری

واحد ☒ mm ☐ cm

شماره شیت

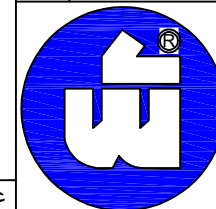

نام محصول

سازه پل زمینی

توزیع

کد محصول

7301110

شماره سفارش

تعداد سفارش

طراح/ترسیم

مهندس عبدالعزیزاده

تاریخ/امضاء

۱۴۰۴/۰۶/۱۳

کنترل/تصویب


تاریخ/امضاء

تاریخ بازنگری

شماره بازنگری



واحد mm cm


شماره شیت ۱

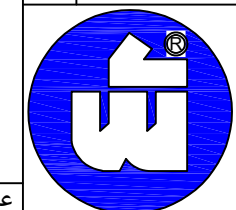

جدول مشخصات

ردیف	یراق اولیه	طول یراق	تعداد
۱	قوطی ۴۰*۶۰	۴۰۰cm	۱
۲	ناودانی ۸	۲۷۷cm	۱
۳	ناودانی ۸	۱۳۵cm	۱
۴	نبشی ۴	۲۵۲cm	۱
۵	نبشی ۴	۱۴۰cm	۱
۶	نبشی ۵ دو سوراخ	۱۰cm	۸
۷	نبشی ۵ تک سوراخ	۱۰cm	۱
۸	نبشی ۴ تک سوراخ	۱۰cm	۲
۹	پیچ کریبی ۱۰	۸/۵cm	۸
۱۰	ست پیچ ۱۰	۳cm	۶

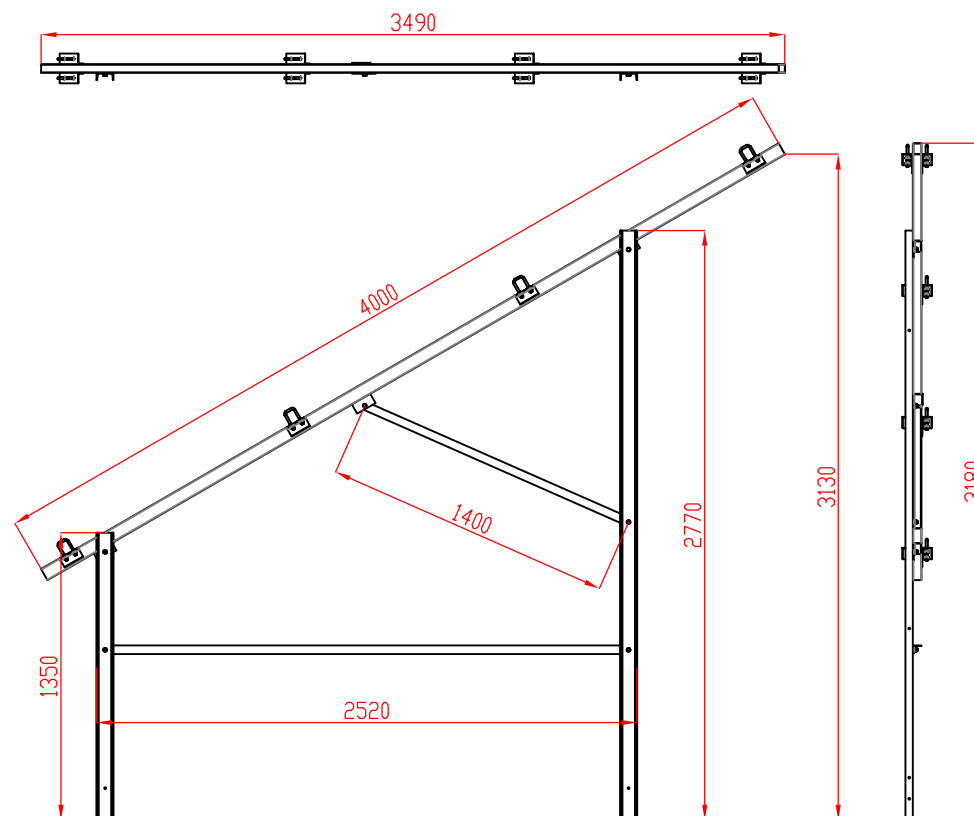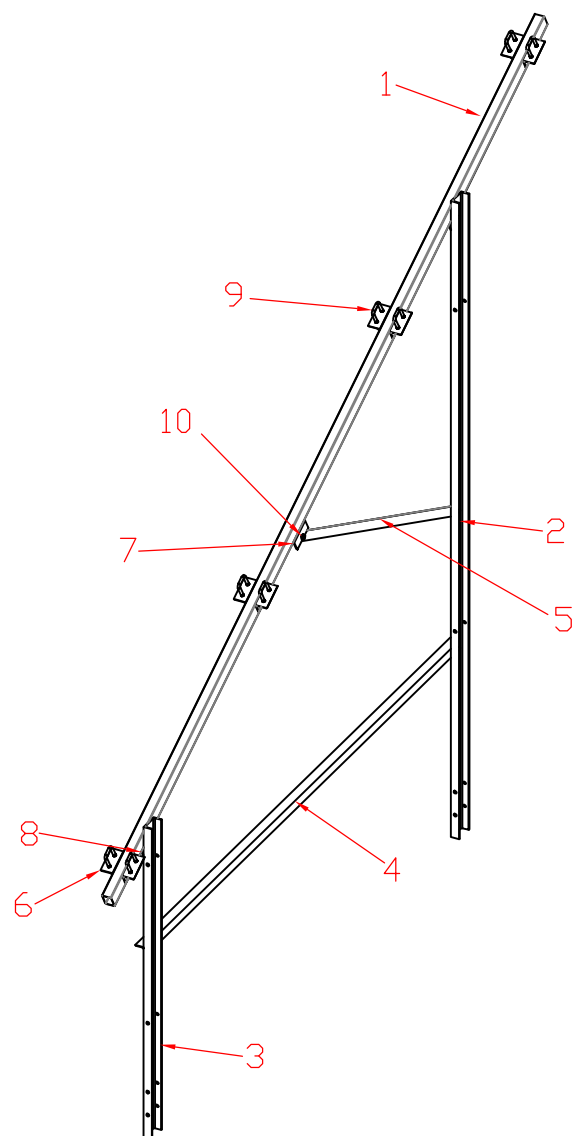

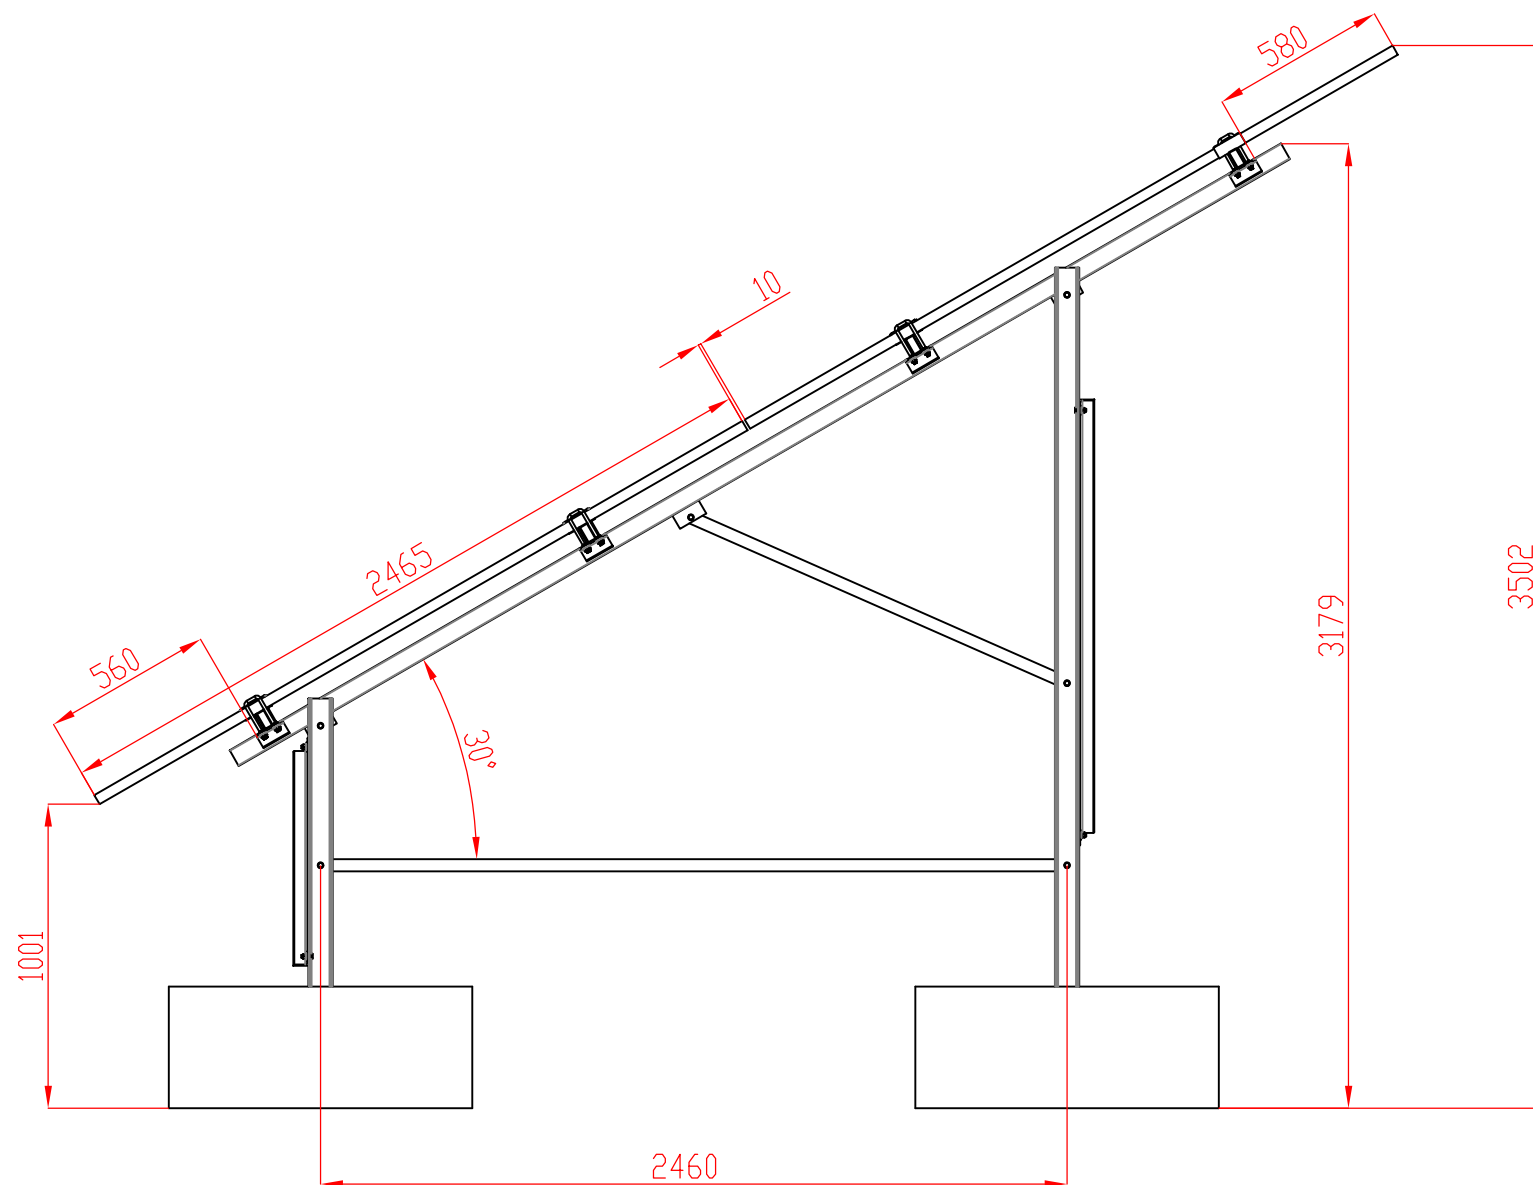

نام محصول

سازه پنل زمینی

توزیع

کد محصول

7301110

شماره سفارش

تعداد سفارش

طراح/ترسیم

مهندس عبدالعزیزاده

تاریخ/امضاء

۱۴۰۴/۰۶/۱۳

کنترل/تصویب


تاریخ/امضاء


تاریخ بازنگری

شماره بازنگری

واحد mm cm

شماره شیت ۲

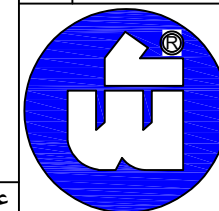

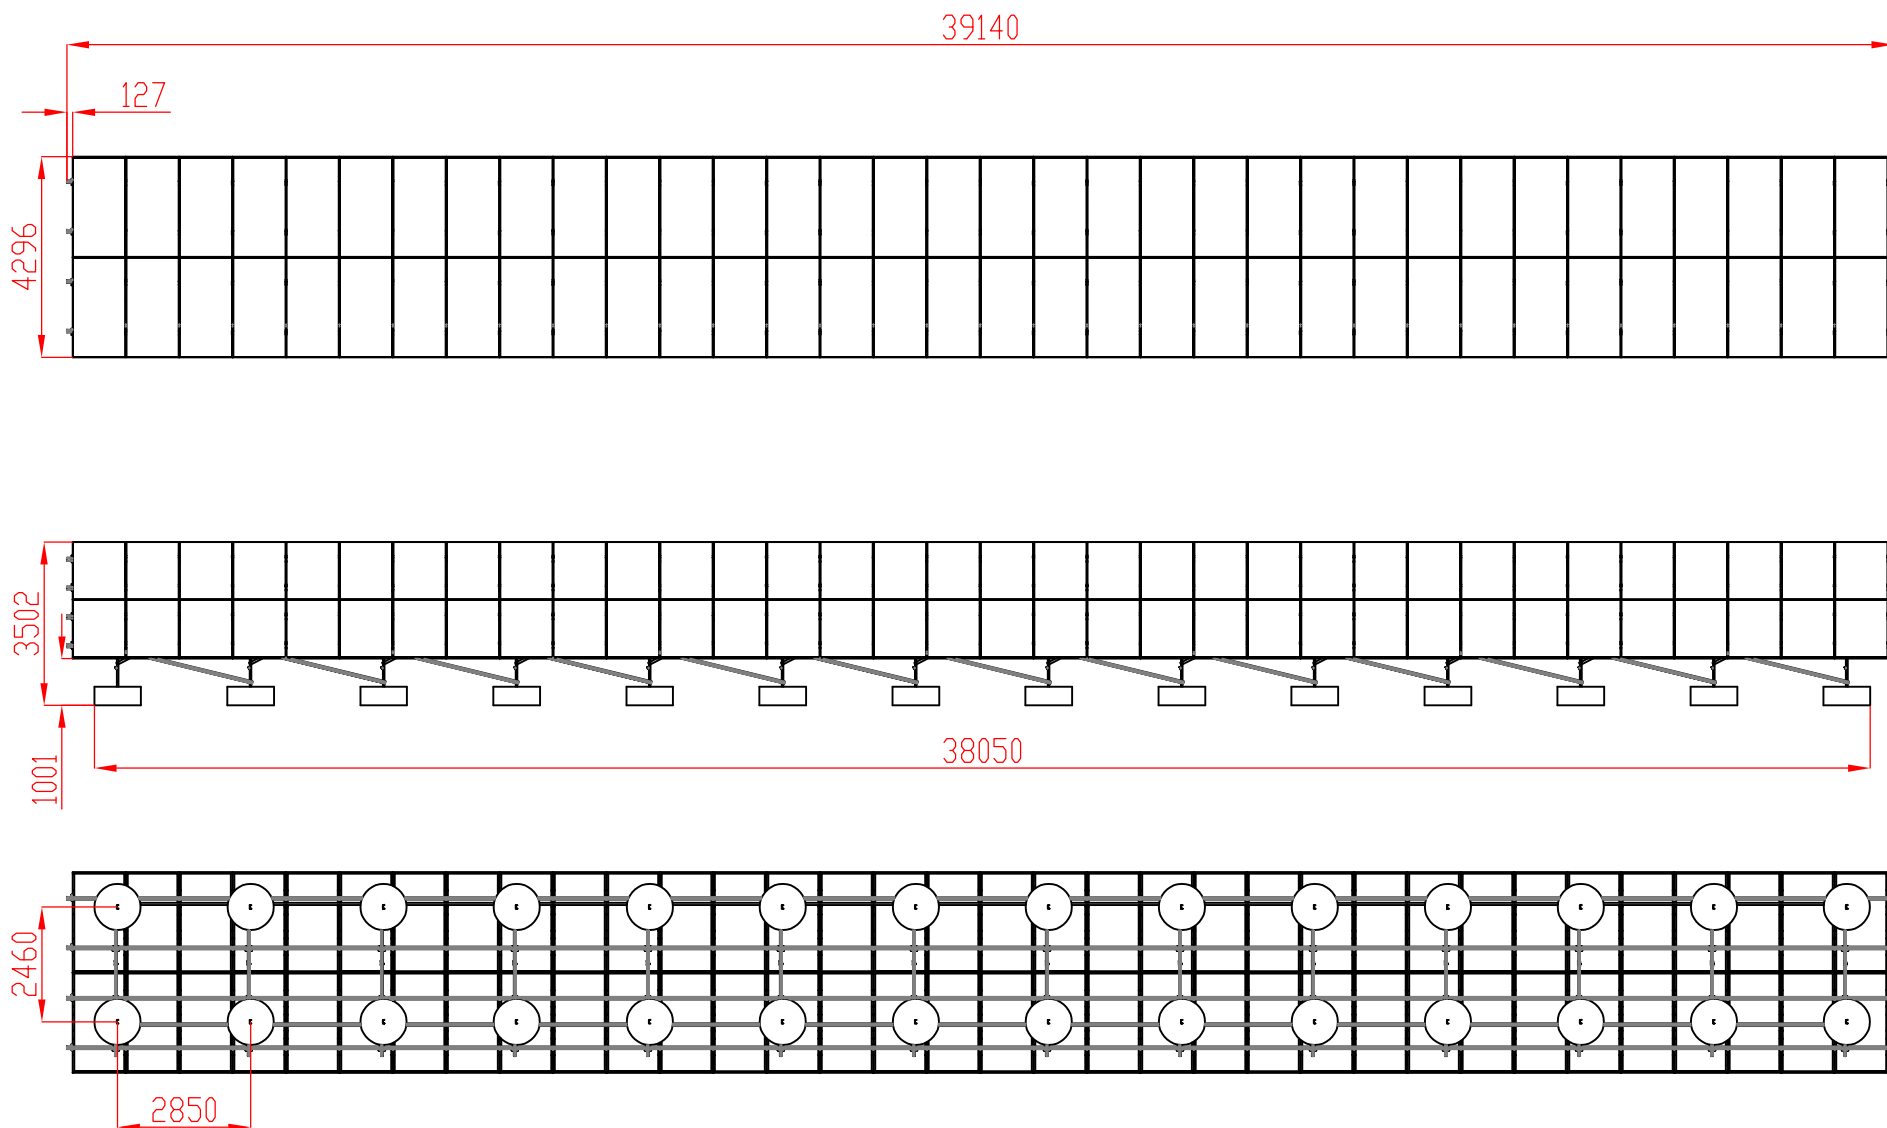

نام محصول

سازه پنل زمینی

توزیع

کد محصول

7301110

شماره سفارش

تعداد سفارش

طراح/ترسیم

مهندس عبدالعزیزاده

تاریخ/امضاء

۱۴۰۴/۰۶/۱۳

کنترل/تصویب

تاریخ/امضاء

تاریخ بازنگری

شماره بازنگری

واحد mm cm

شماره شیت ۳

