
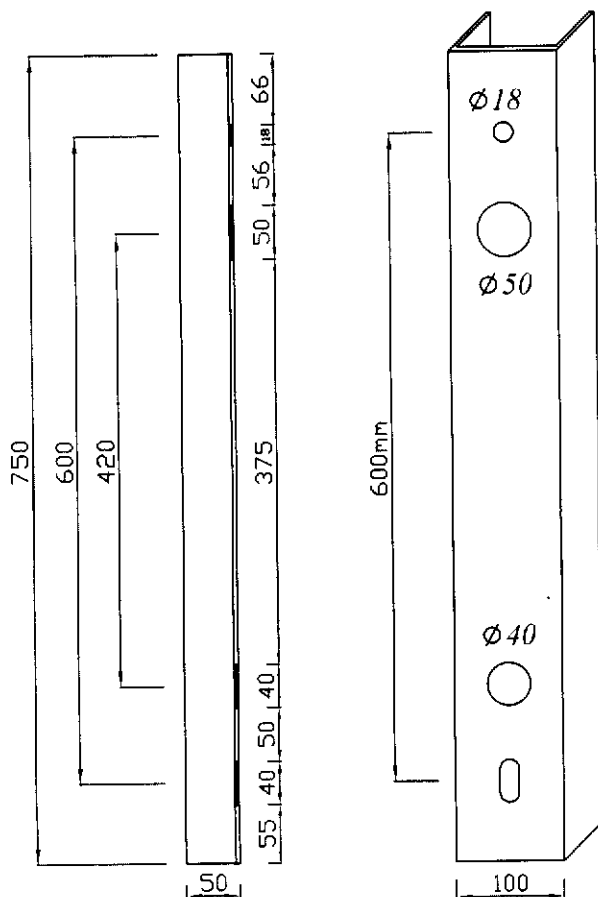


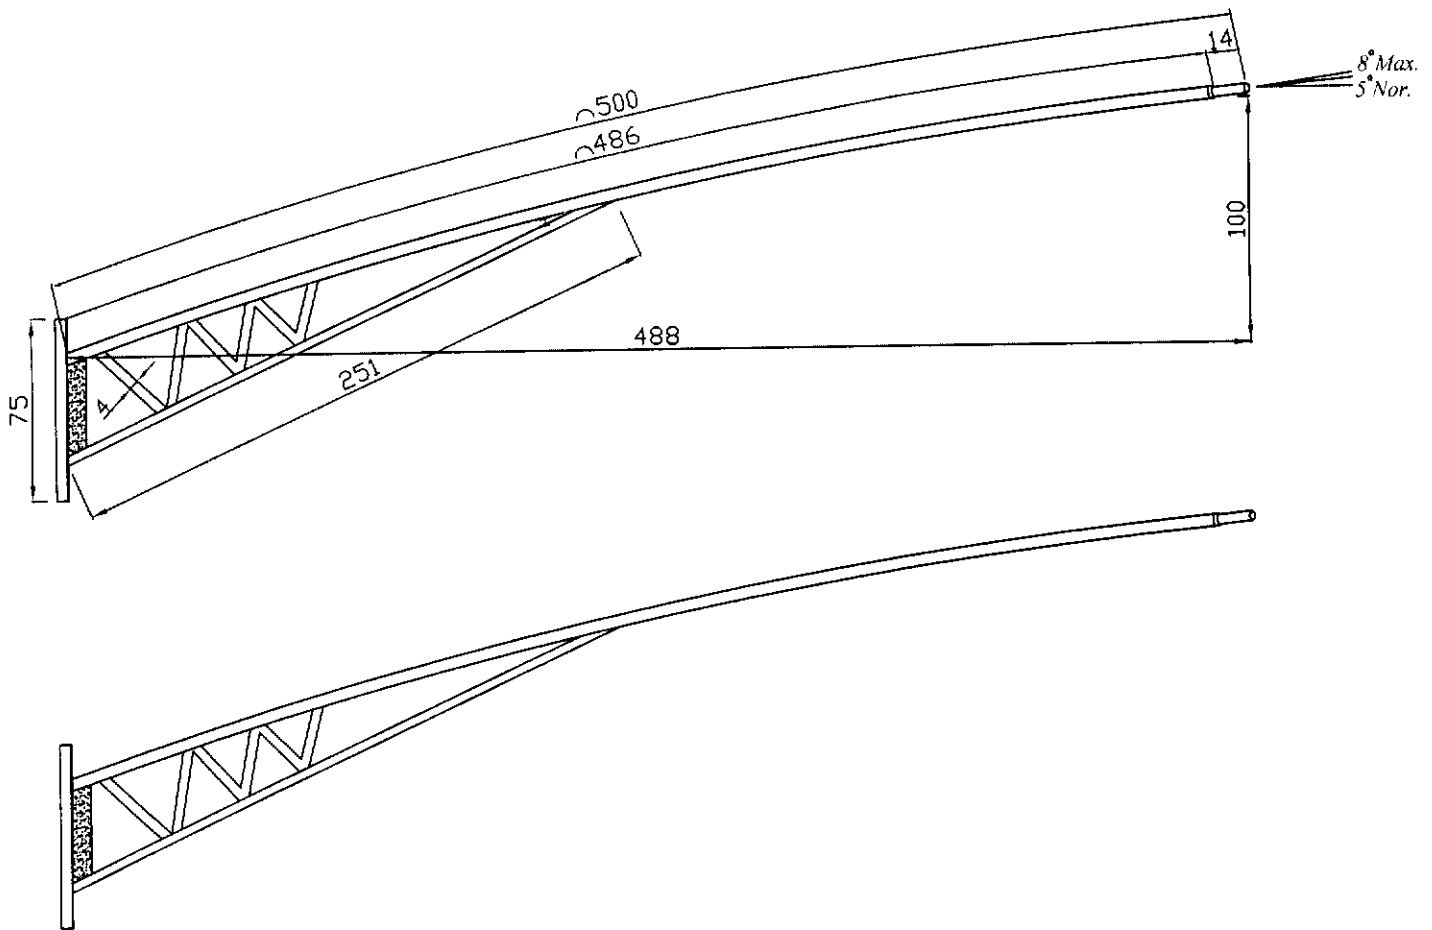

- لوله ها از جنس مانپسمان (بدون درز) باشند.
- بازو از لوله نمره ۵ و دارای خمیدگی یکنواخت باشد.
- حائل، لوله نمره ۴ و بدون خم خوردگی بوده و محل اتصالات به بازو بیست سانتی متر جوشکاری می گردد.
- به منظور نصب چراغ ۱۴ سانتی متر لوله نمره ۴ به بازو اضافه می گردد.
- ناودانی نمره ۱۰ به طول ۷۵ سانتی متر است.
- محل اتصال بازو و حائل روی ناودانی پانچ گردد و لوله از داخل و بیرون جوشکاری شود.
- ورق به ضخامت ۸ میلیمتر و عرض ۸ سانتی متر می باشد و جهت استحکام قطعه به طور کامل جوشکاری گردد.
- جوشکاری محل کلیه اتصالات بصورت یکپارچه انجام شود.
- پوشش گالوانیزه گرم به ضخامت ۸۵ میکرون انجام شود.

شرکت توزیع نیروی برق استان خراسان شمالی	دفتر مهندسی و نظارت
عنوان نقشه :	ترسیم : پرومشد
بازو چراغ ۵ متری	تهیه : طبعی
	تایید : نیلانی منش
تاریخ تهیه	تصویر : علی رضا
۹۶/۱۲/۰۲	