


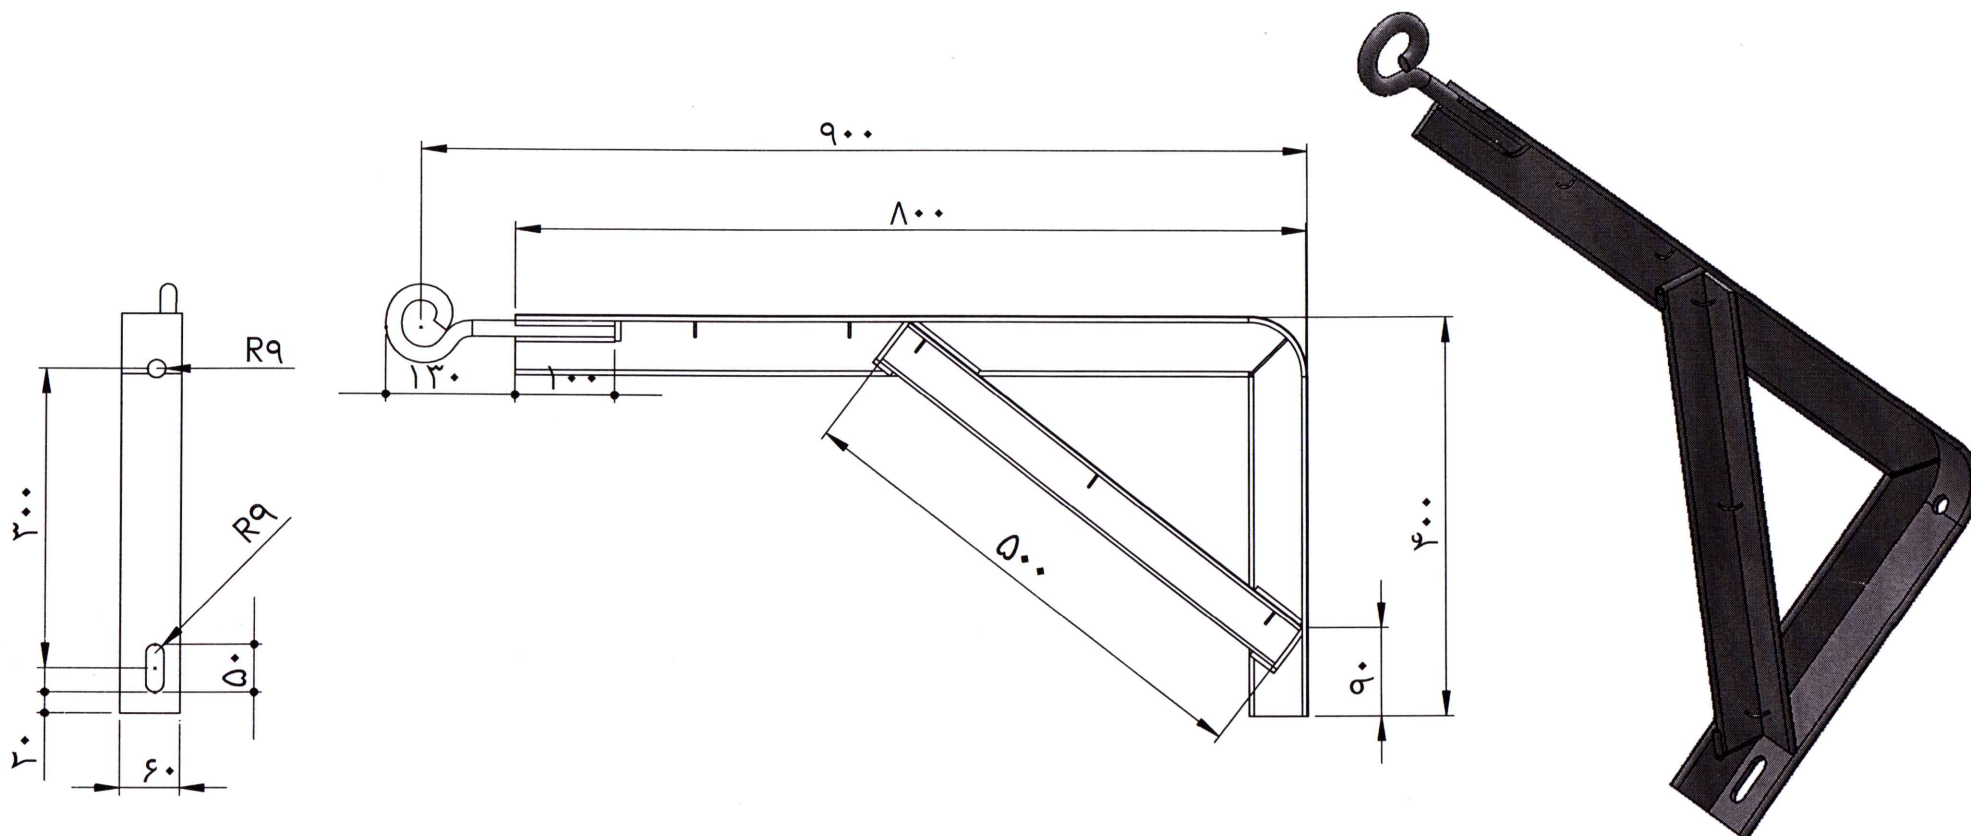

توضیحات :

- جلوبر از نبشی استاندارد نمره ۶ می باشد .
- حائل از نبشی استاندارد نمره ۵ می باشد .
- دم خوکی از میلگرد نمره ۱۶ و به طول ۱۳ سانتیمتر می باشد .
- حلقه های پیش بینی شده جهت عبور کابل روشنایی معابر از میلگرد ساده نمره ۲ می باشد .
- جلوبر بصورت یکپارچه بوده و نقاط جوش باید کاملاً یکنواخت باشد .
- ضخامت گالوانیزه گرم : در هر نقطه مینیمم ۷۰ میکرون و متوسط نقاط ۸۵ میکرون می باشد .
- نام / مشخصه سازنده در وجه جانبی حائل (سمت بیرون) درج گردد .
- کلیه اندازه ها بر حسب میلیمتر می باشد .

عنوان شیت: نماهای مختلف		جلوبر ۹۰ سانتیمتری کابل خودنگهدار فشارضعیف	 شرکت توزیع نیروی برق استان خراسان رضوی
شماره شیت: ۱	تعداد شیت: ۱		
تاریخ ویرایش: ۹۶، ۱۰، ۱۲	شماره ویرایش: ۱		
کارگروه تدوین مشخصات فنی (گد ۱۲۷۱۴)		نماینده کمیته فنی و بازرگانی	دفتر مهندسی و مطالعات شبکه
گارساکن مسئول استانداردها			